
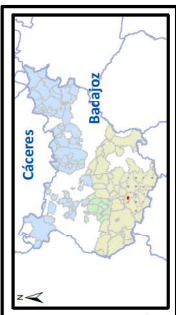


4241750 0000000

196750 0000000

196000 0000000

195250 0000000

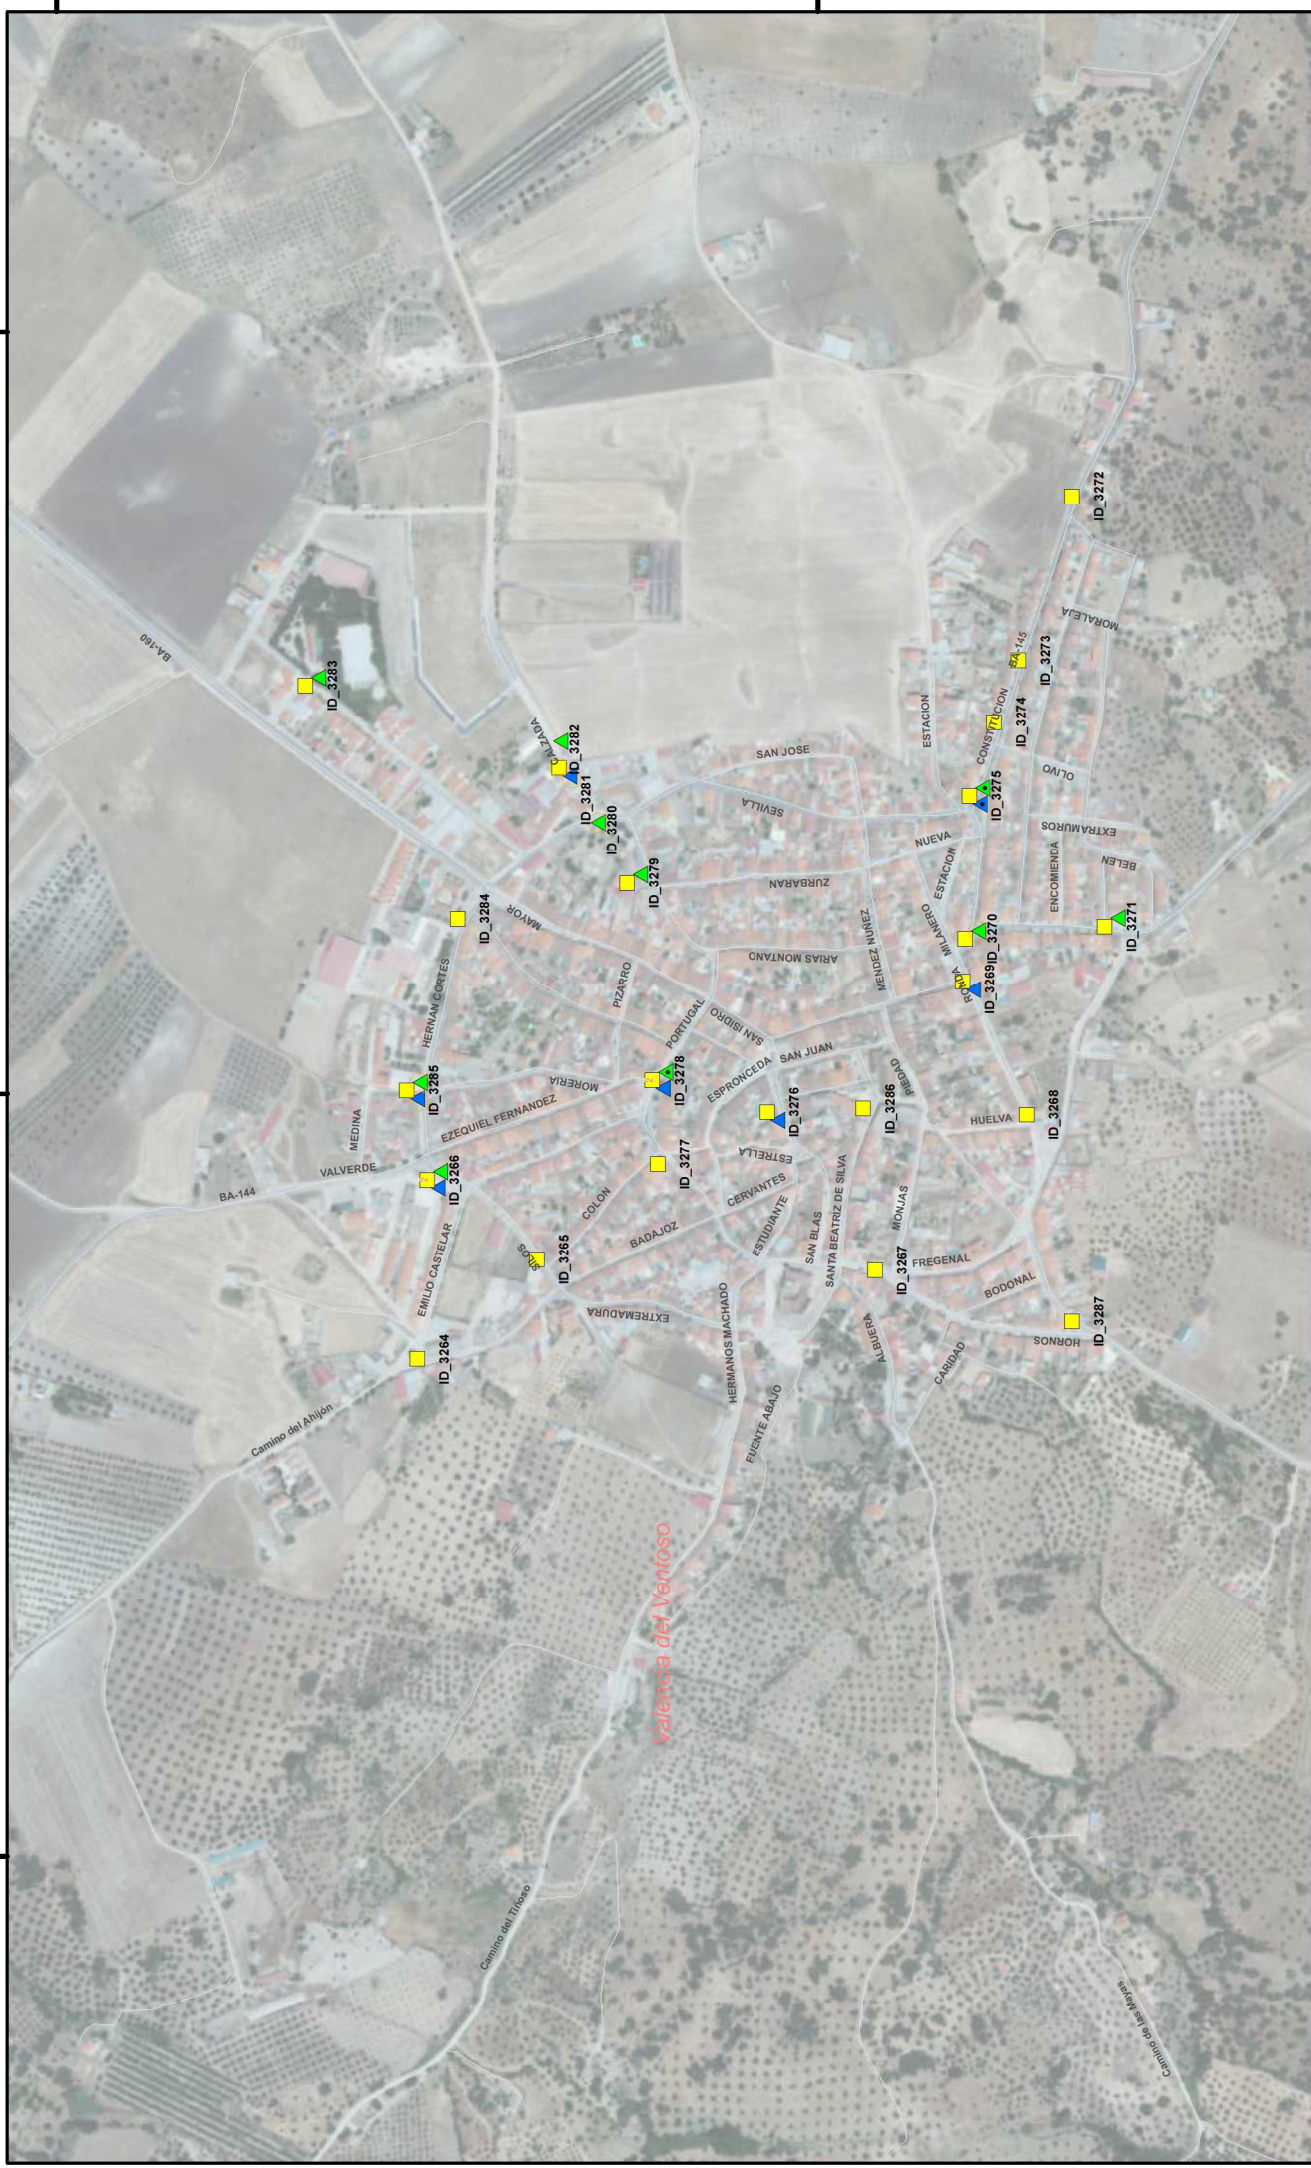

MAPA SITUACIÓN ACTUAL

Leyenda

- Calle
- Recinto municipal
- Área/Contenedor MODIFICADO

Entradas Líquidas

- CT 240 I
- CT 800 I
- CT 1.000I, 100 I
- CT 2.500 I
- CT 2.500I + CT 1.000 I
- CT 1.000I, 100 I
- CT 240I + 800 I + 1.000 I + 1.100 I
- Solterado

Entradas Líquidas

- CS 2.500 I
- CS 3.000 I
- CS 2.500I + CT 1.000I
- CS 2.500I + CT 1.000I + CT 1.100I
- CS 2.500I + 3.300I
- CT 240I + 800I + 1.000I + 1.100I
- Solterado

Panel/Cañón

- CT 800 I
- CT 1.000I, 100 I
- CT 2.500I + CT 1.000I
- CT 2.500I + CT 1.000I + CT 1.100I
- CT 240I + 800I + 1.000I + 1.100I
- Solterado

Métrica

- CS 2.500 I
- CS 3.000 I
- CS 2.500I + CT 1.000I
- CS 2.500I + 3.300I
- CT 240I + 800I + 1.000I + 1.100I
- Solterado

Escala 1:7.440

SC XY: ET151989 UTM Zona 30

Estudio de dimensionamiento del parque de contenedores PROMEDIO (Badajoz)

Sur
Valencia del Ventoso

Fecha: Julio 2019

Mapa 179 de 195